

34

По Свеаборгской крепости.

Лист № 4.

№ 411.


Проект перестройки батареи № 3 на ост. Друзишэ на 2 орудия

о. Урафин

Кр. Свеаборг 20 мая 1879 г.
ка. рапорт № 1079.

Чертежи утверждены инженером
22 сентября 1879 г. Упол. Ком. Глав.
План батареи Упол. Упр. "24" Сент. 1879 г.

План батареи

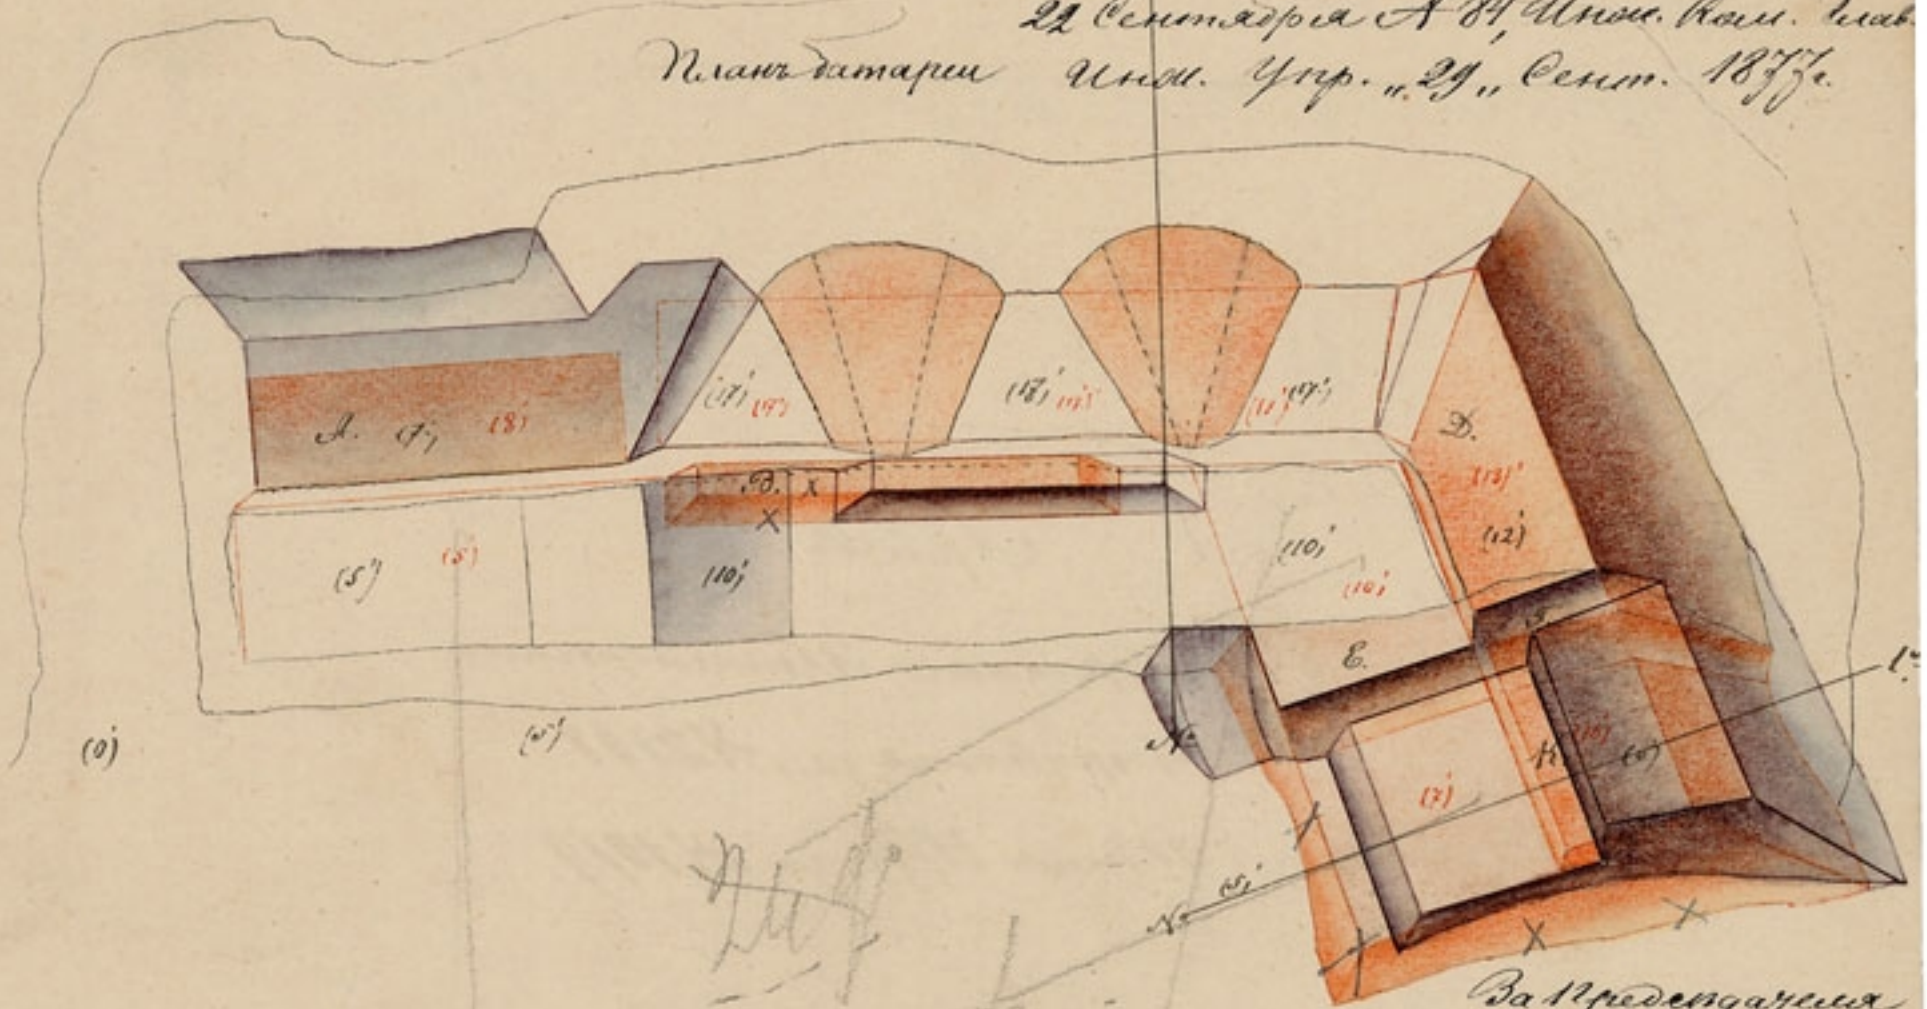

В присутствии
Генерал-лейт. Зверев
Григор
О. Керн
Д. Зейн
Н. Младец
К. Качман
Ф. Баумгарден
Е. Войничий

Профиль по линии А-1.


Профиль по линии А-2.



Начальник Улаженеро, Улаженер Генерал-майор Фрамов.

Улаженер Подполковник Снитко.

Инженер Камчатас Ломефе
Начальник Свеаборгского крепостного Инженерного Управления, Инженер Полковник

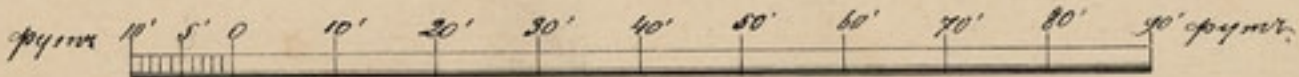

Чертежи кондуктор Маркович.