



Чертежъ одно-этажнаго Провантскаго магазина находящагося въ городѣ Тельмендорфѣ на мысѣ Скагауденскаго
состоящаго подъ № 5^ю 1.

Планъ

Крепость Свеаборгъ июня 1^{го} дня 1844 г.

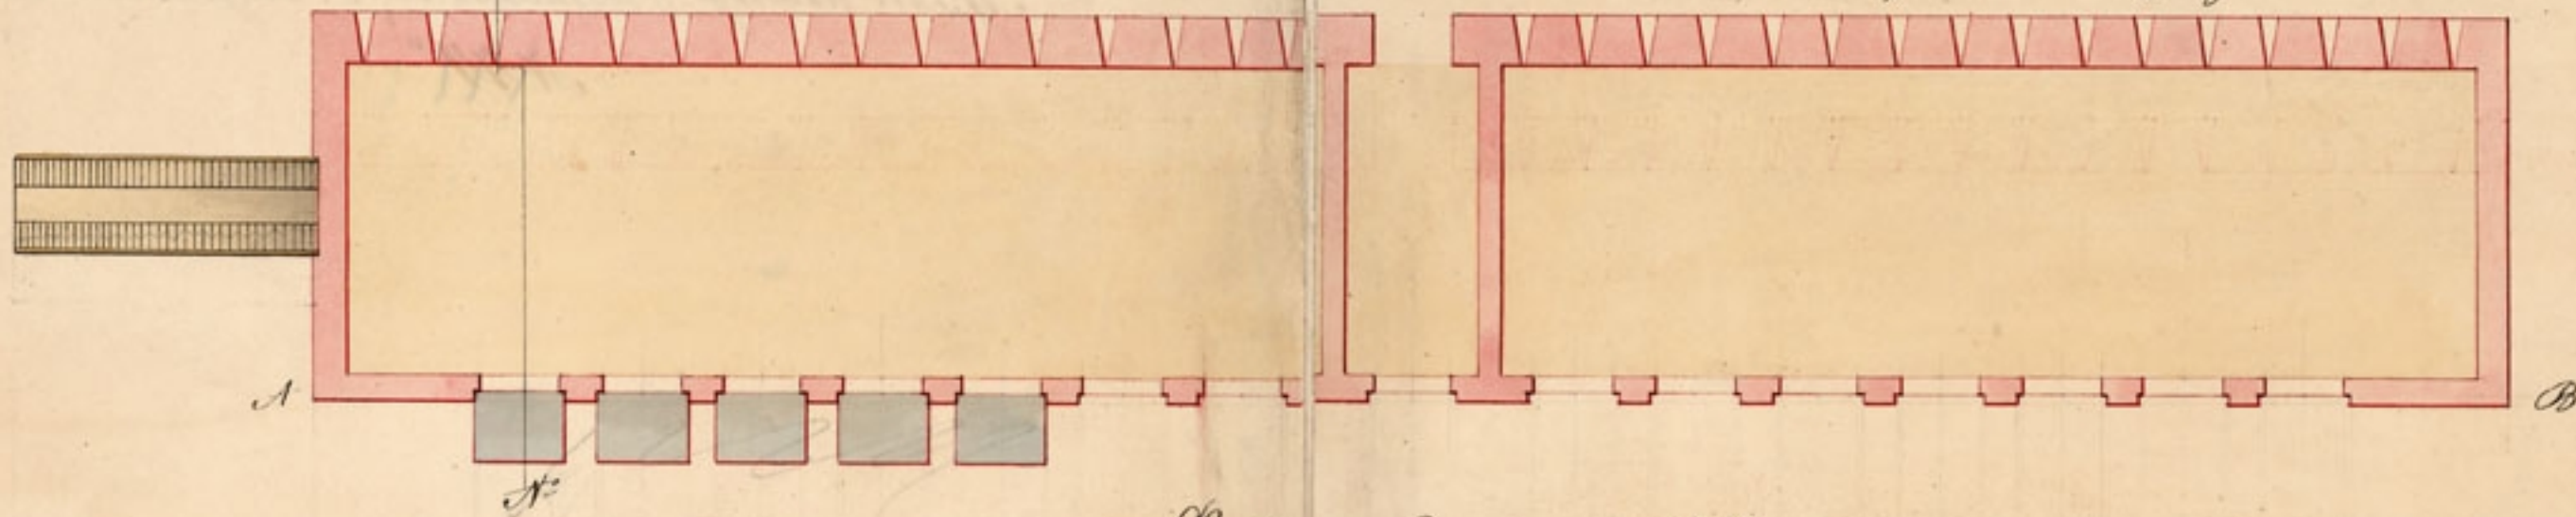


Пасадъ между литеръ А В

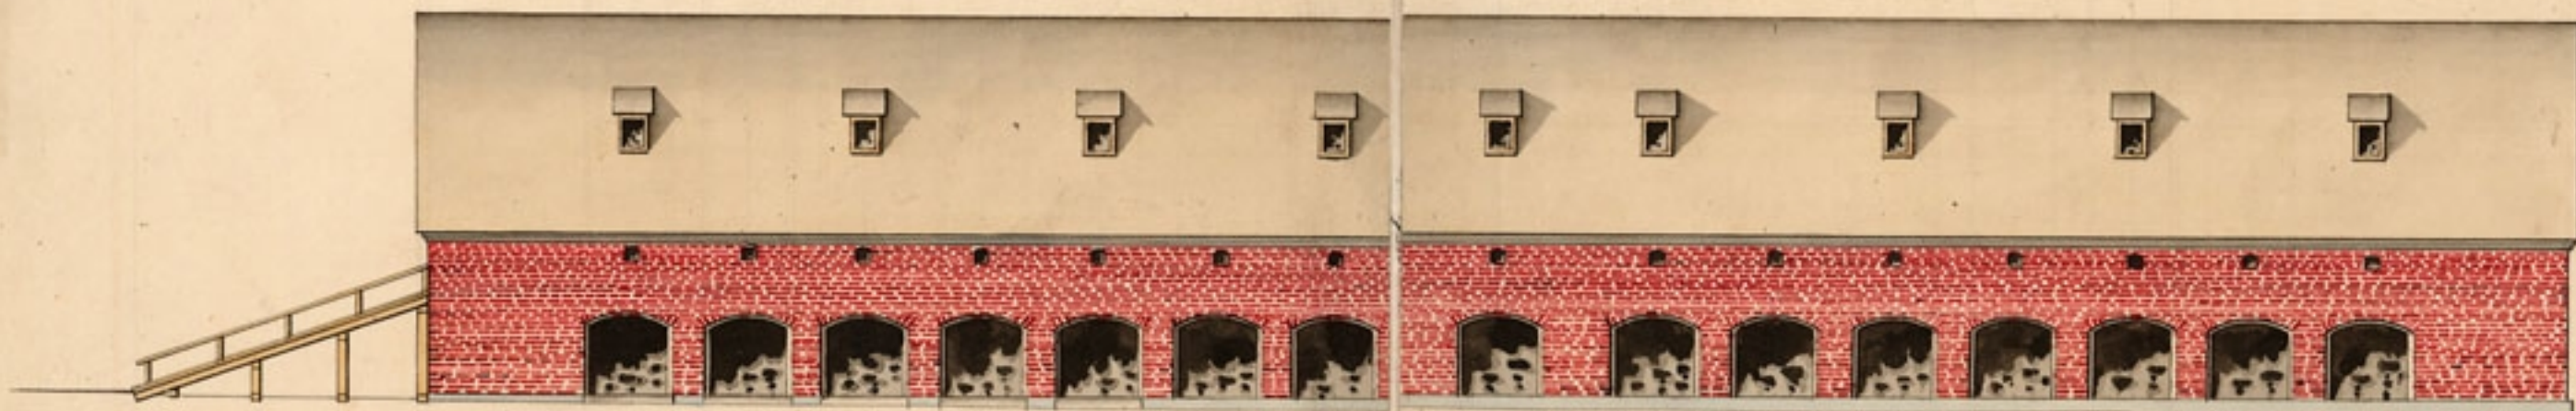

Кроушъ по линіи № 1.

31^ю

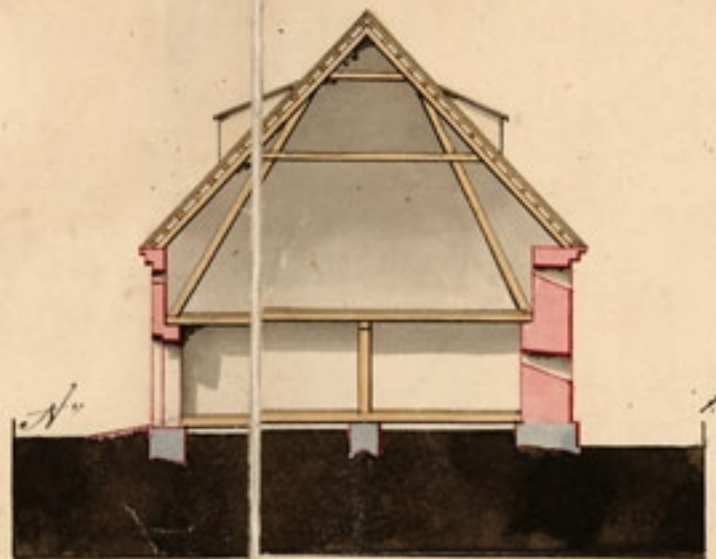

Масштабъ 1:100

Гарнизонъи Инженеръ Зинаиды и Инженеръ
Полковникъ Диндубинскій