


Увеличенныя планы Лунеталъ предполагаемыя въ тѣлу Дрошинскаго бѣрга.

Лунетъ Третій

Лунетъ Четвертый

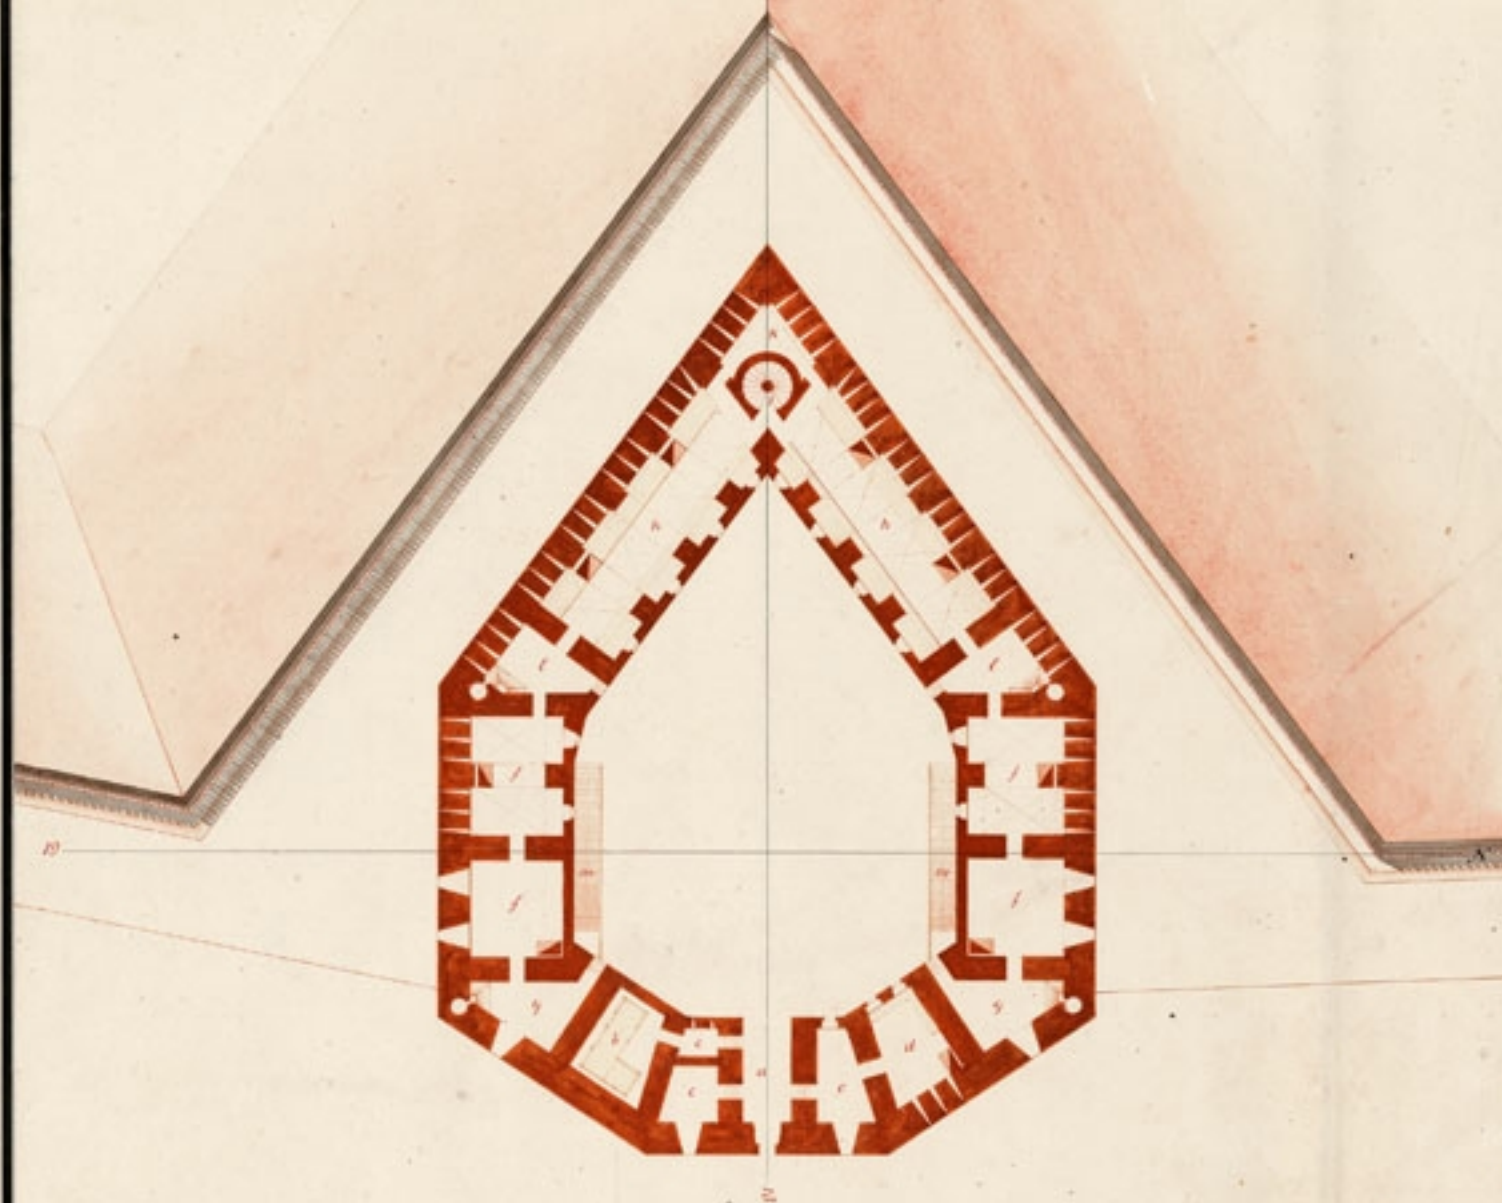

- Имяныя
- a Вороты
  - b Периметръ стѣны на 1152 саж.
  - c Кладовыя комнаты
  - d Кухня
  - e Комната для артиллерійскаго оружія
  - f Комната для офицеровъ
  - g Комната для солдатъ и кучеровъ
  - h Складовыя комнаты на 1700 саж.
  - i Кухня артиллерійскаго оружія на 100 саж.
  - k Складовыя комнаты
  - l Складовыя комнаты
  - m Вороты на вѣсѣхъ
- Имяныя Лунета артиллерійскаго оружія построены  
 Плана в диаметрѣ 25<sup>0</sup> в диаметрѣ 8, Высота 2<sup>0</sup>  
 высота 2, Ширина стѣны 1 саж. на 200 саж. и ширина 180 саж.

Масштабъ по планамъ двойной артиллерійскій радиусъ  
 въ 20<sup>0</sup> саж. и двойная артиллерійскія саженя

- Имяныя
- a Вороты
  - b Периметръ стѣны на 1050 саж.
  - c Кладовыя комнаты
  - d Складовыя комнаты на 20<sup>0</sup> саж.
  - e Кухня
  - f Комната
  - g Складовыя комнаты для артиллерійскаго оружія
  - h Складовыя комнаты и для артиллерійскаго оружія
  - i Складовыя комнаты
  - k Складовыя комнаты
  - l Складовыя комнаты
- Имяныя Лунета артиллерійскаго оружія построены  
 Плана в диаметрѣ 20<sup>0</sup> в диаметрѣ 8, Высота 2<sup>0</sup> и  
 высота на стѣнѣ 1 саж. на 200 саж. и ширина 150 саж.

Съдѣланъ въ 1780 году въ Санктъ-Петербургѣ  
 Гвардіею Капитанъ Александръ Ивановичъ Брунъ

Съдѣланъ въ 1780 году въ Санктъ-Петербургѣ  
 Гвардіею Капитанъ Александръ Ивановичъ Брунъ