



Plan  
de la nouvelle Caserne pour  
Helsingfors.  
Troisieme Etage.

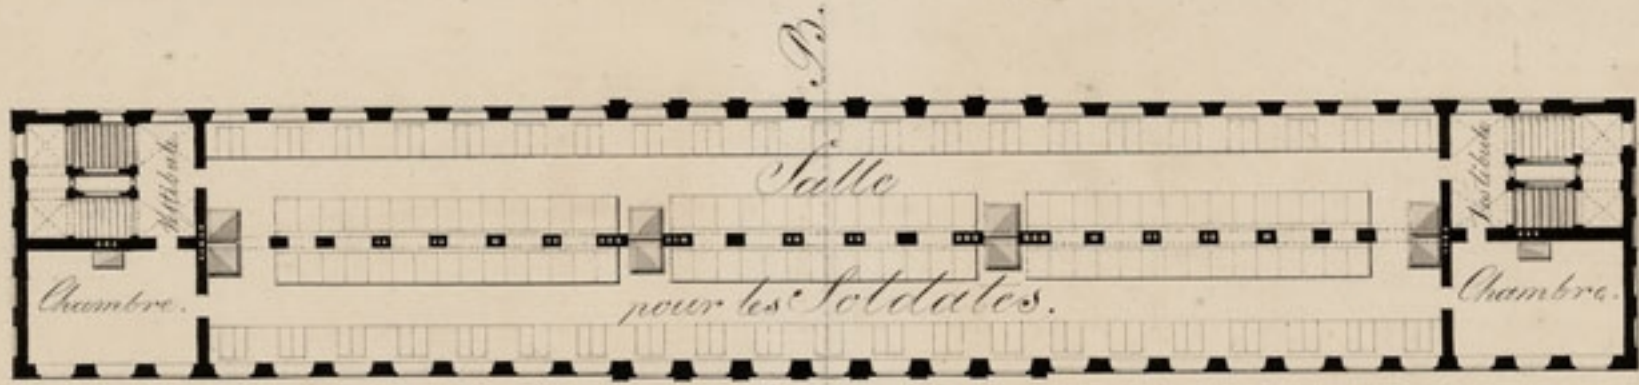

Second Etage.



Premier Etage.

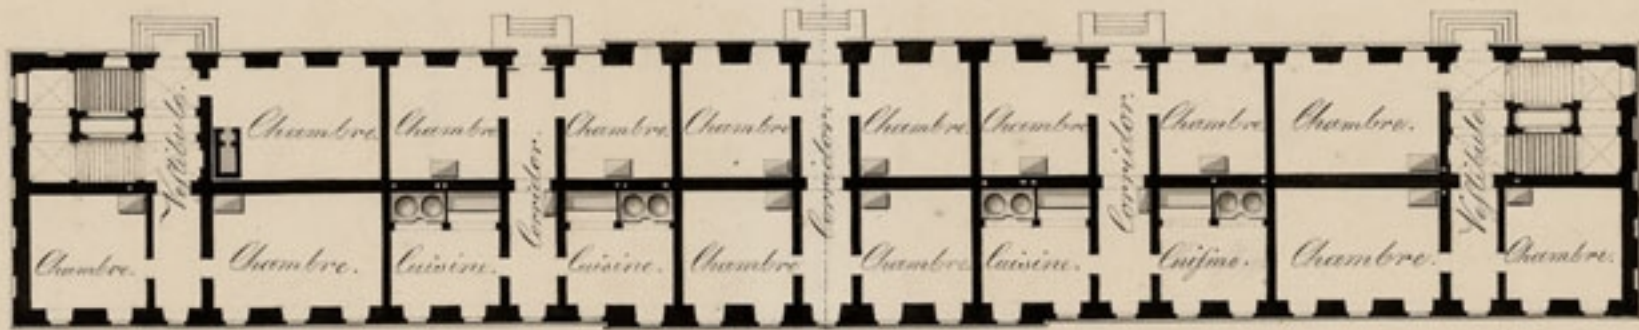

Soubassement.



Scale bar with markings and the text 'de l'ancien Sued.' at the right end.