


# Во Иерусалю

Предположение о исправлении церкви С<sup>в</sup>т. Пантелеймона.


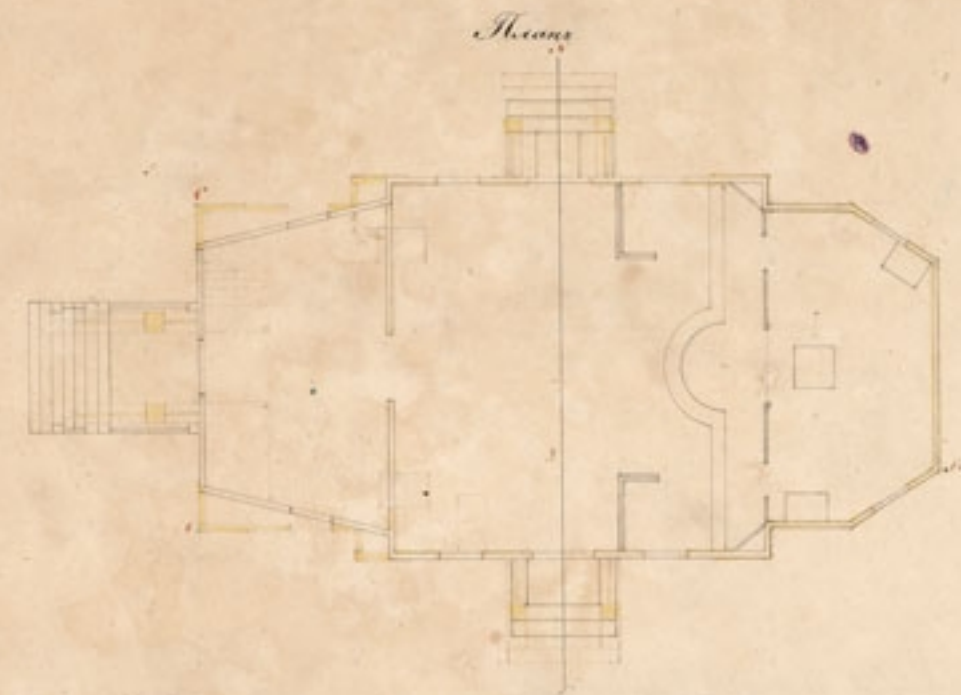


Профессор архитектуры А. И. Штакелберг


Высочайшее утверждение 27-го Марта 1845 года.

План церкви в Иерусалю

План церкви в Иерусалю

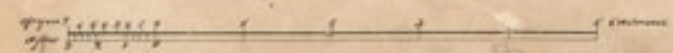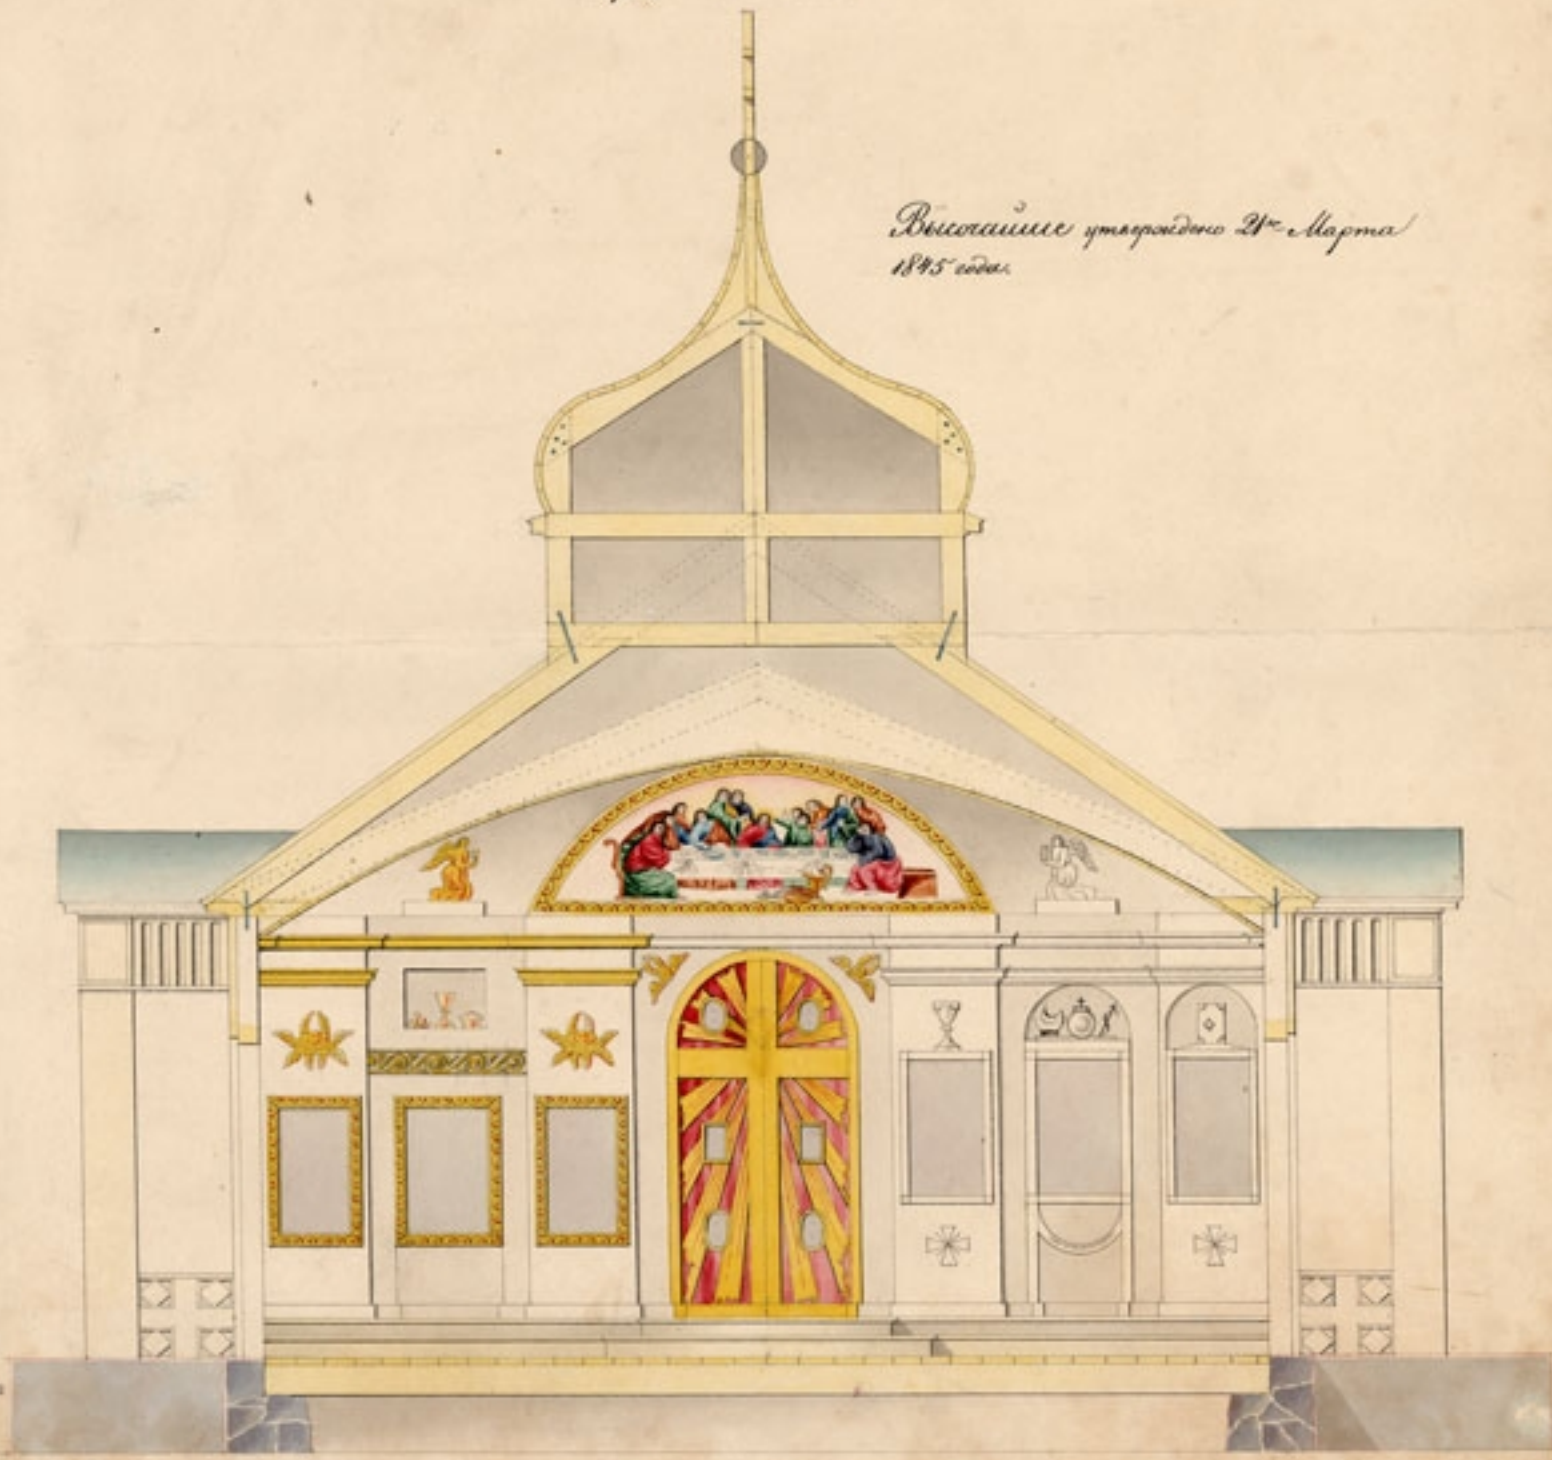

Копия с оригинала архитектора Штакелберга

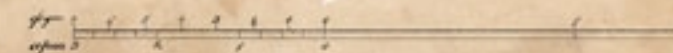

Архитектор Штакелберг